


1 2 3 4 5 6 7 8 9 10 11 12 13 14 15 16 17

3+N+PE st. 50Hz 400/230V / TN-C-S

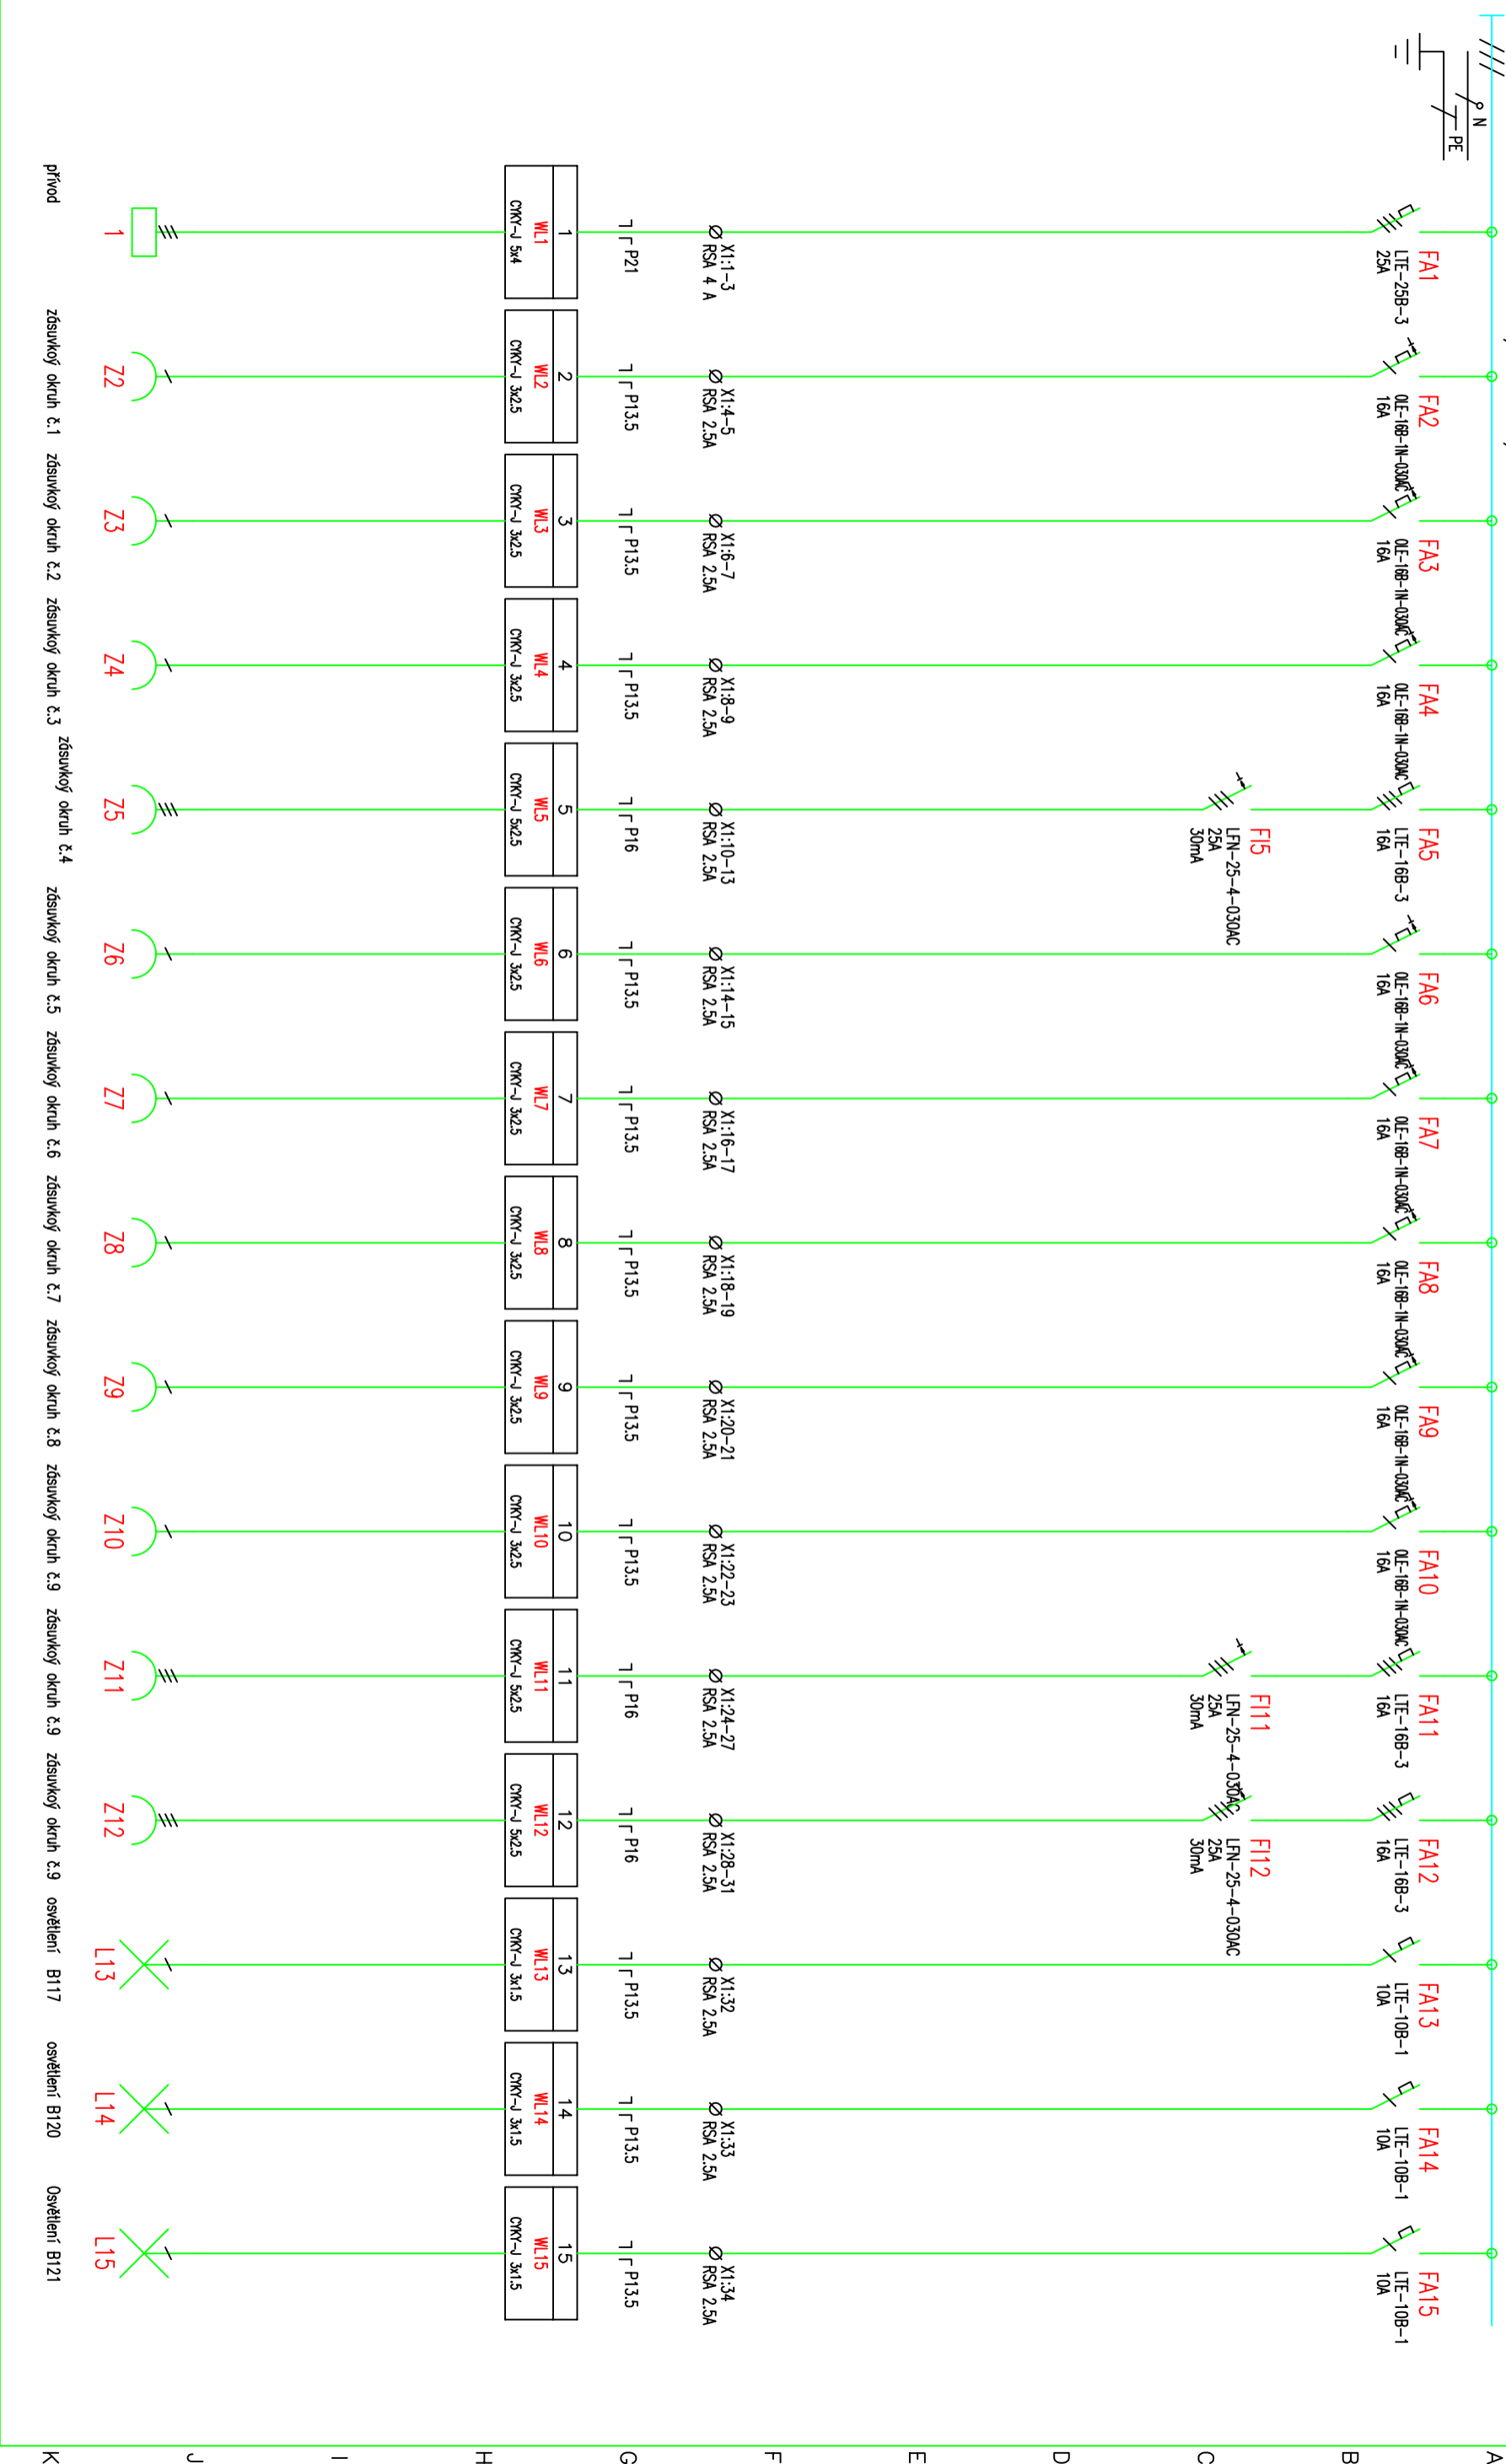

přívod zásuvkový okruh č.1 zásuvkový okruh č.2 zásuvkový okruh č.3 zásuvkový okruh č.4 zásuvkový okruh č.5 zásuvkový okruh č.6 zásuvkový okruh č.7 zásuvkový okruh č.8 zásuvkový okruh č.9 osvětlení B117 osvětlení B120 Osvětlení B121

Vypracoval: Semerád Kontroloval: Datum : 10.05.2017	AKCE: vlastní projekty strojní laboratoř – rekonstrukce	ZNAK FIRMY	Investor: SPŠSE a VOŠ Liberec Obsah: Schéma rozváděče 1-pólové	Zak.číslo: 1/2017 Změna/Datum: Měřítko: 1:1	A.K.: 2017 V.č.: 504	Listů: 1 List: 1
---	--	-----------------------------	---	---	-----------------------------------	---------------------